


# Haus 1 UG

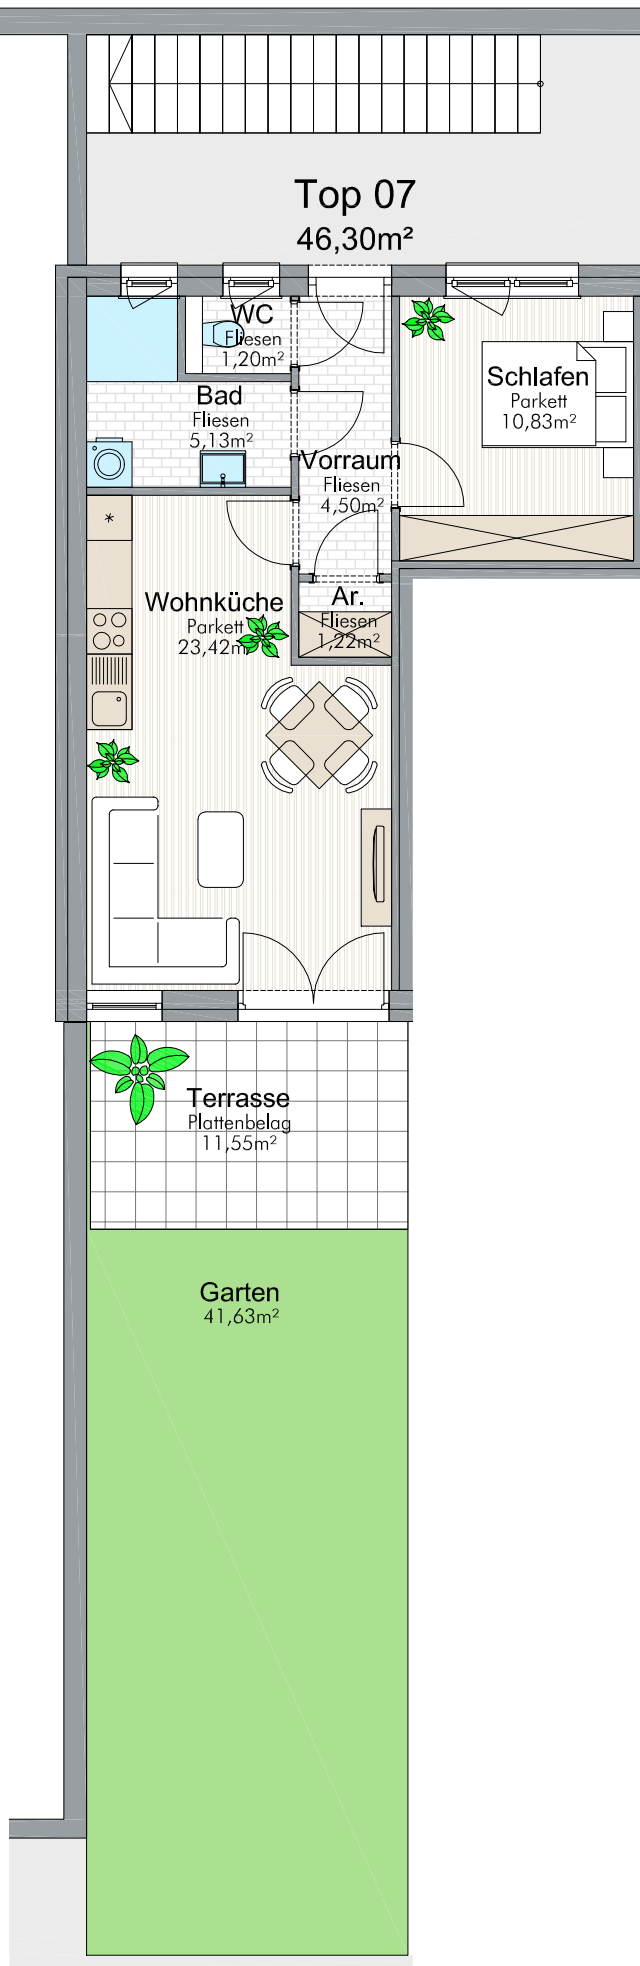

**Beispiel**  
ein Kästchen =  
1cm = 1meter  
bei Maßstab 1:100 und  
ordnungsgemäßen Ausdruck



1 meter

