




# Haus 1 UG

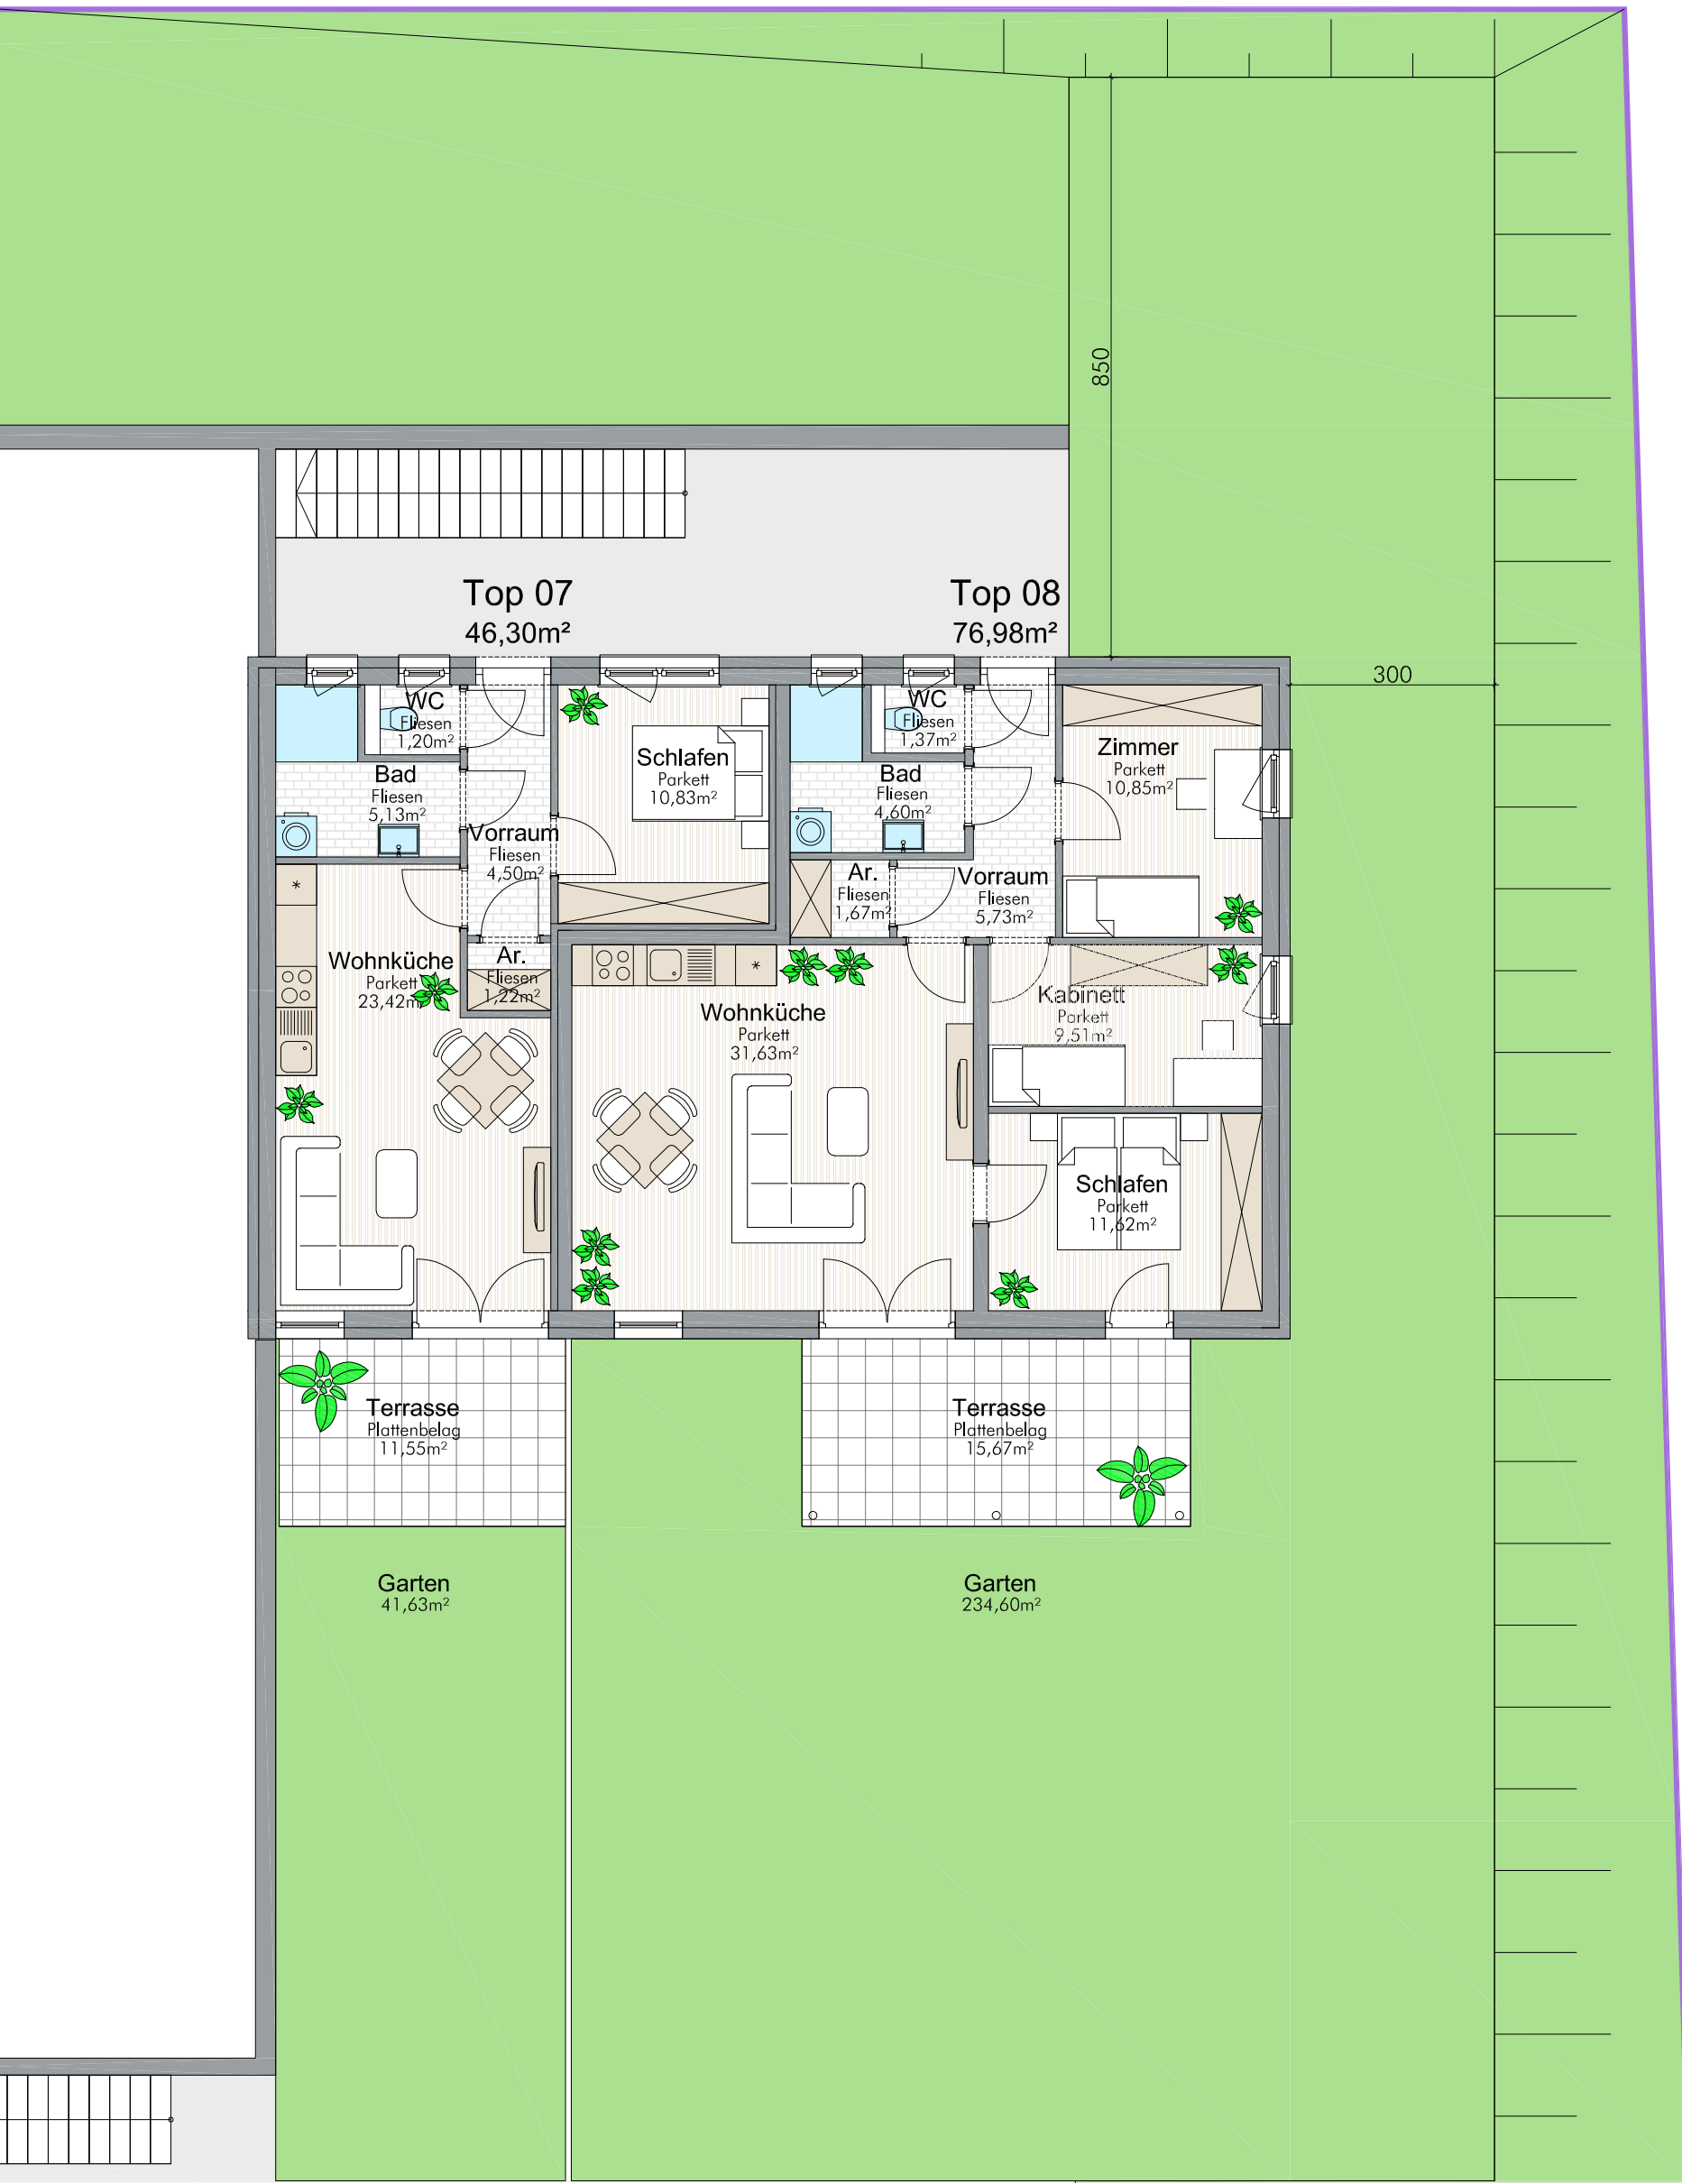

Bespiel  
ein Kästchen =  
1cm = 1meter  
bei Maßstab 1:100 und  
ordnungsgemäßen Ausdruck

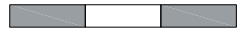

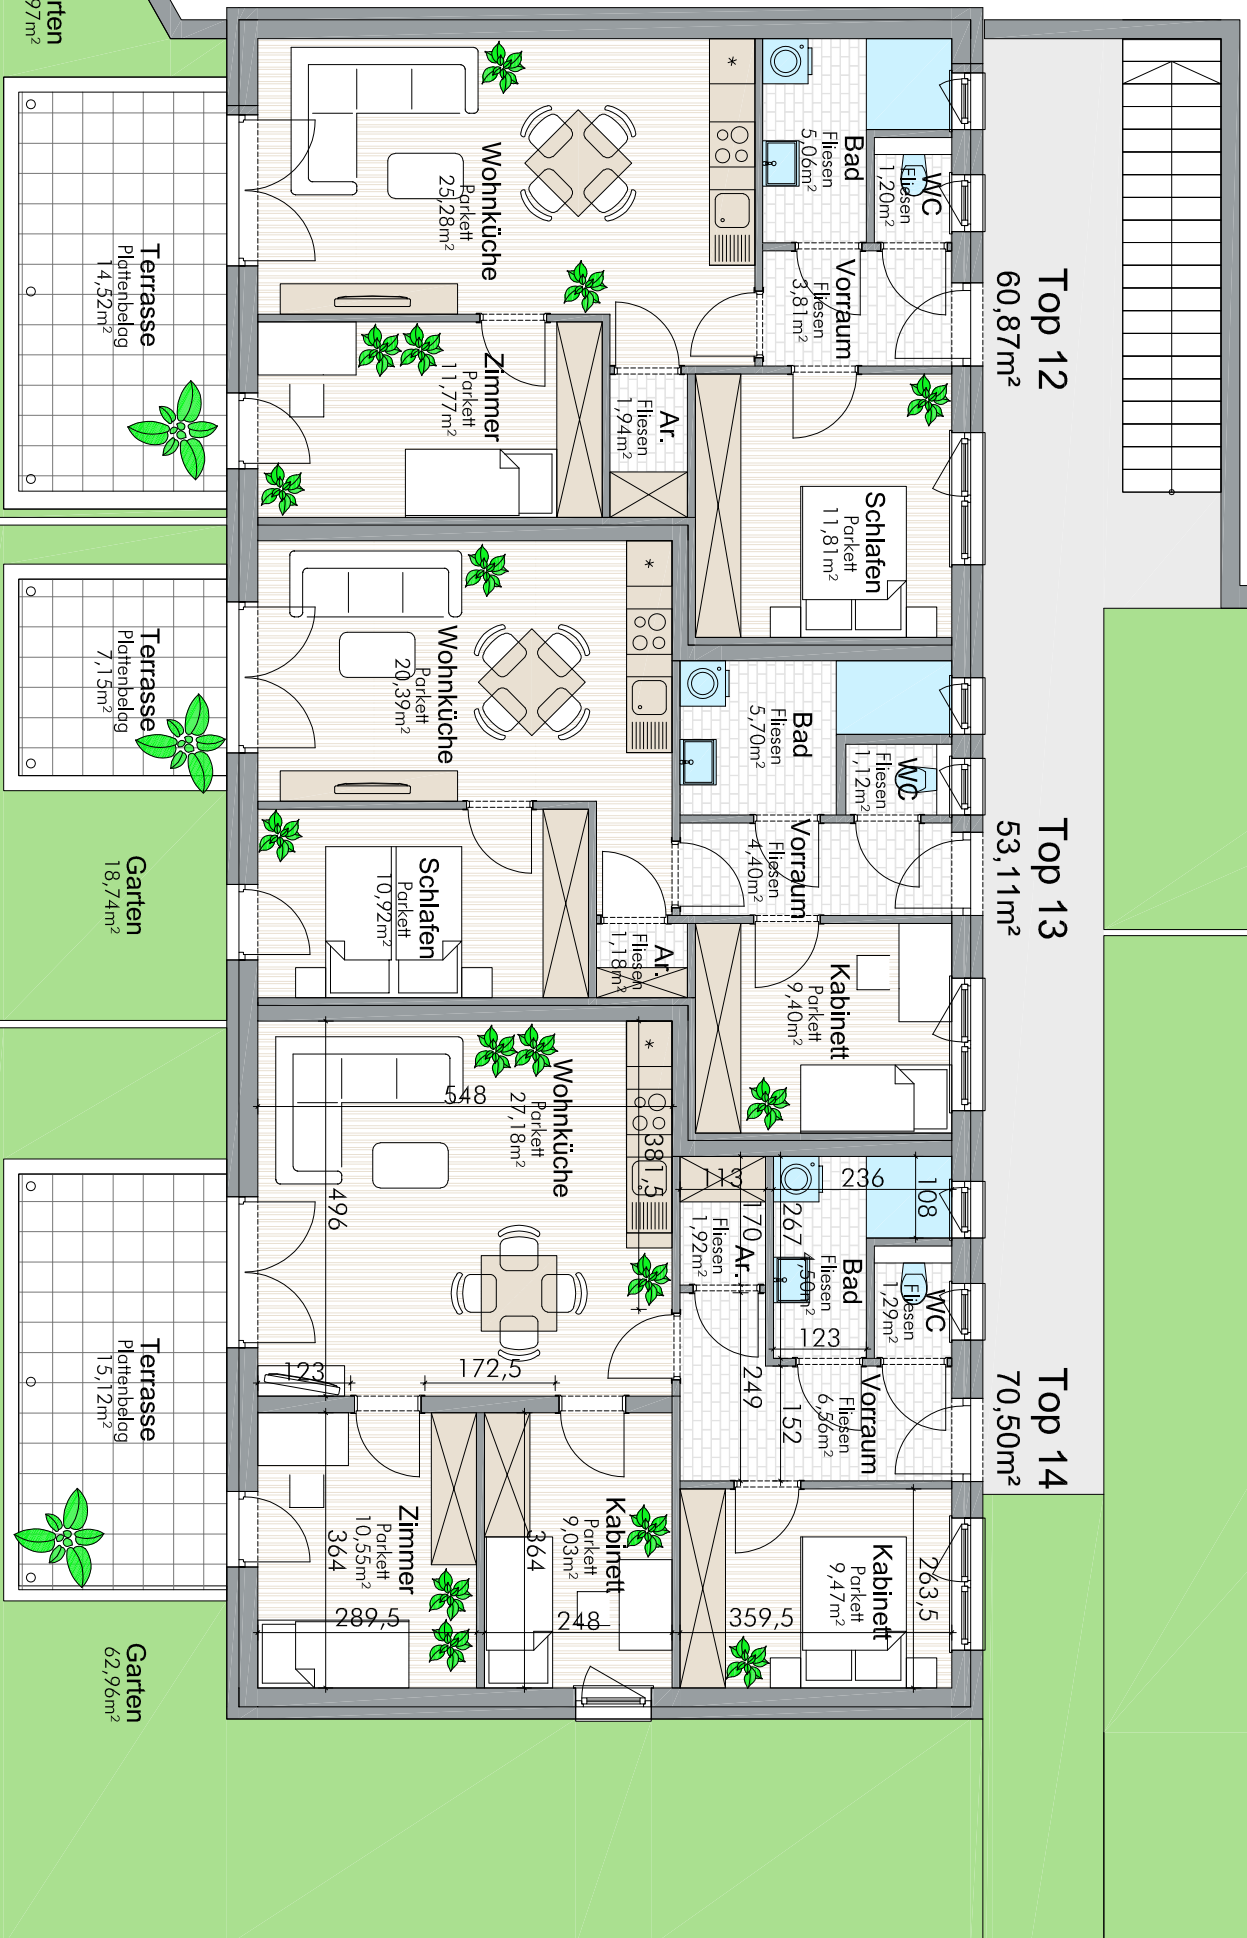

**Beispiel**  
 ein Kästchen =  
 1cm = 1meter  
 bei Maßstab 1:100 und  
 ordnungsgemäßen Ausdruck



**Haus 2** **UG**