

# MARKTGEMEINDE TILLMITSCH

## MARKTGEMEINDE TILLMITSCH

### AUFSCHLIESSUNG/ERWEITERUNG INDUSTRIEGEBIET TILLMITSCH

**VEREINFACHTES STRASSENPROJEKT 2021**

#### TDC ZT - GMBH

GRAZERPLATZ 5, A-8280 FÜRSTENFELD  
TEL: 03382/54167-0 FAX: 03382/5416720  
GRAZER STRASSE 10, A-8230 HARTBERG  
TEL: 03332/61444-0 FAX: 03332/6144420  
E-Mail: hartberg@tdc-zt.at  
<http://www.tdc-zt.at>



AUFTRAGGEBER

MASZSTAB  
1:500, 1:50

DAT. 26.01.2021

GEZ. BETO

BEA. PHHA

GEPR. MAWE

KOPIEN PLANGR.  
1.01  
STK. m2

INHALT

Lageplan und Regelquerschnitt

ÄND.	DATUM	GEZ.	GEPR.	BEMERKUNGEN


PROJEKT - NR.  
**190207**

PLAN NR.  
**10.00.001**


EINLAGE NR.  
**1**

AUSFERTIGUNG

Da es sich bei diesem Werk um das geistige Eigentum des Verfassers handelt, verbleibt das Urheberrecht an diesen Zeichnungen und allen Beilagen im Eigentum der TDC ZT-GMBH. Ohne schriftliche Genehmigung darf kein Teil dieser Unterlagen kopiert oder vervielfältigt und auch nicht an dritte Personen mitgeteilt oder zugänglich gemacht werden.

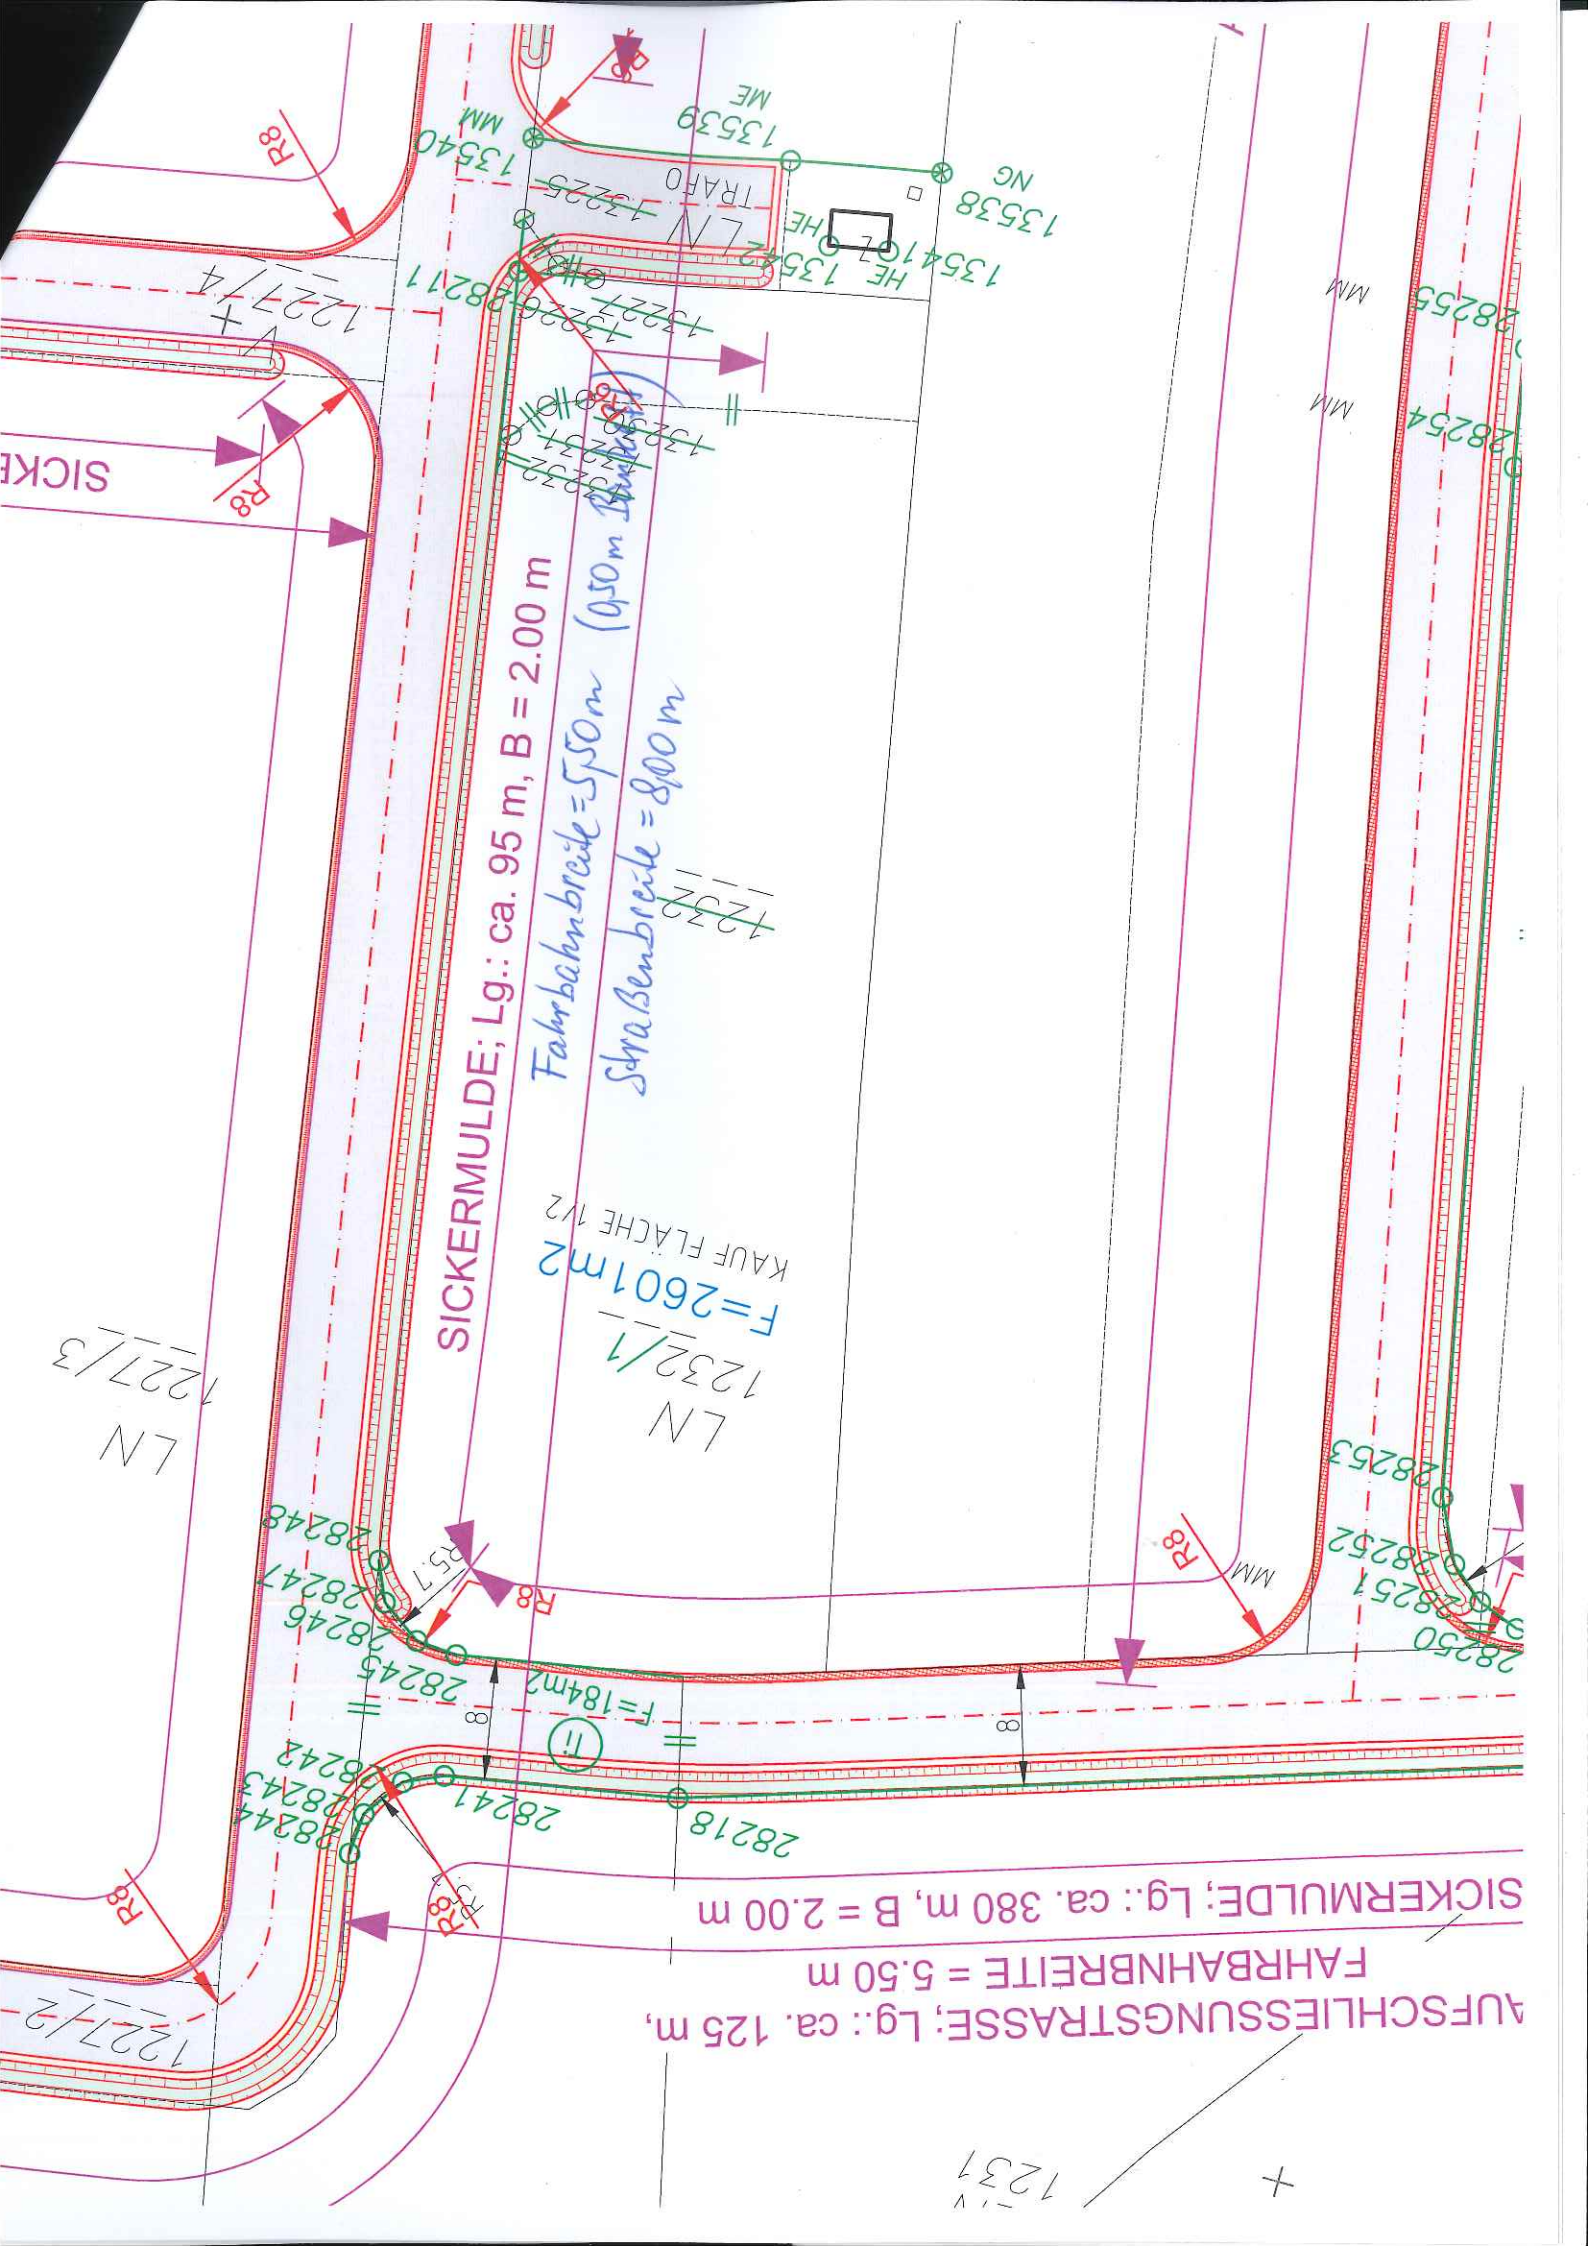

# Regelquerschnitt Aufschliessungsstrasse M 1:50

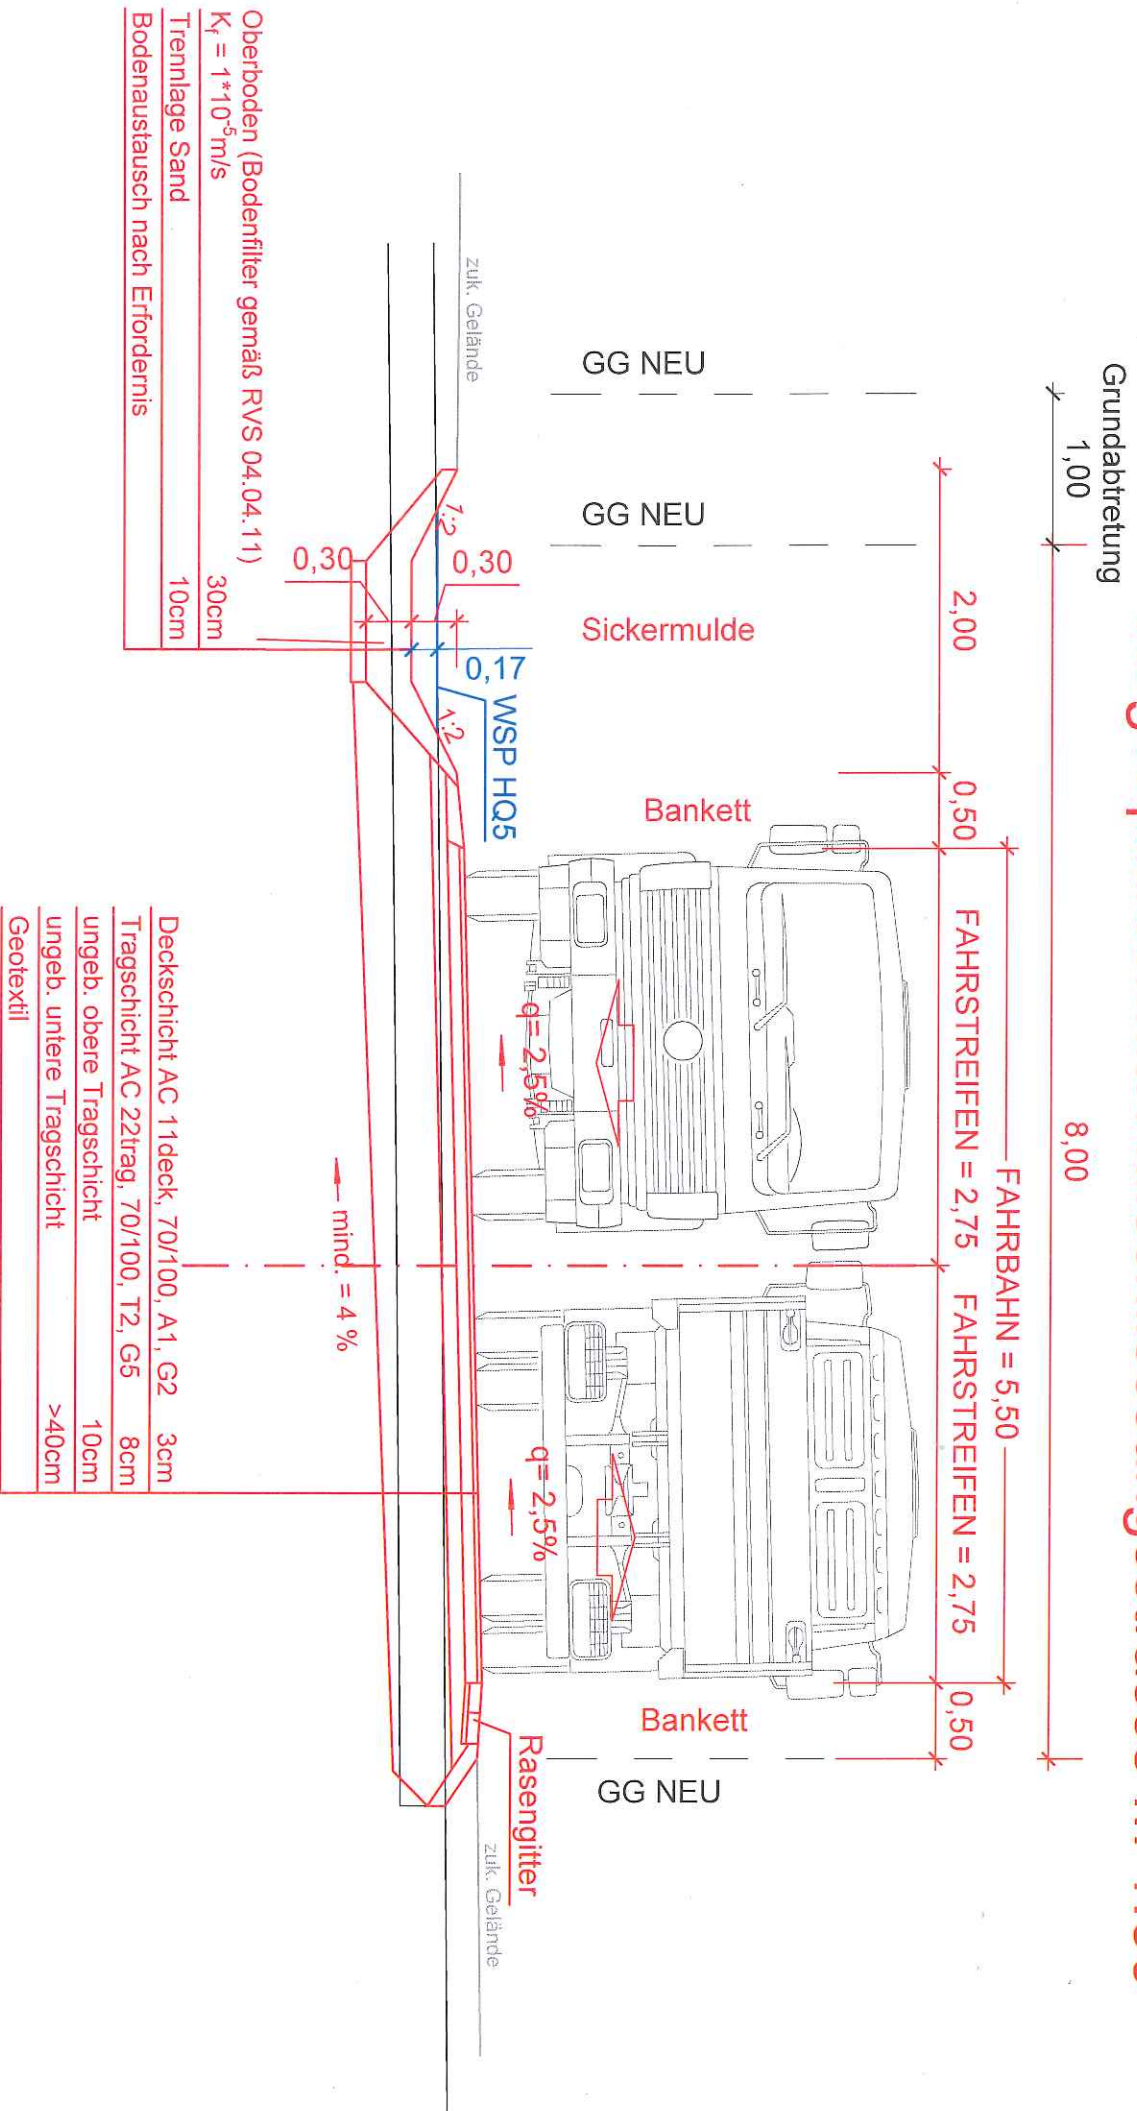

00.1