


Haus 1 Typ II DG

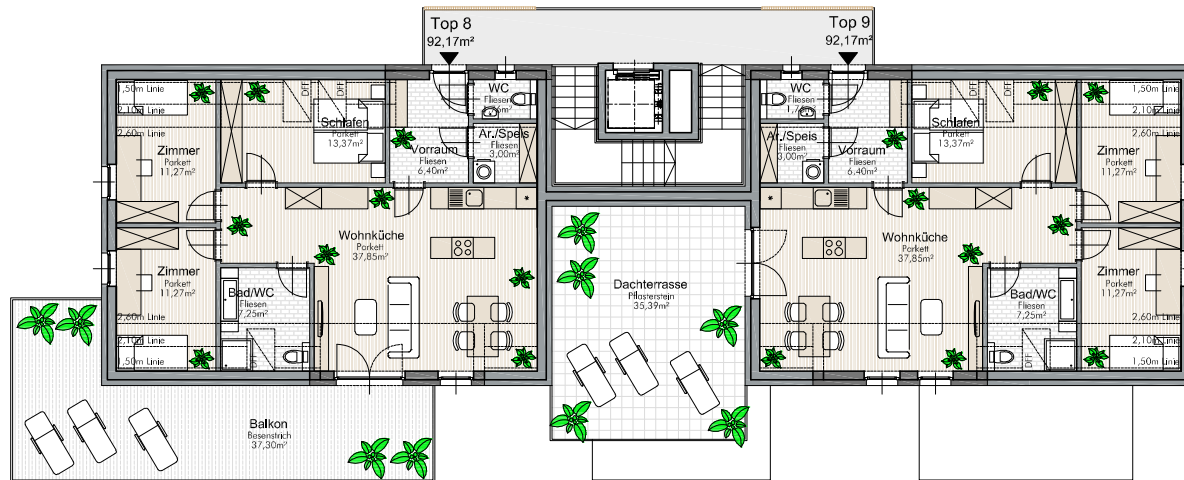

Beispiel  
 ein Kästchen =  
 1 cm = 1 meter  
 bei Maßstab 1:100 und  
 ordnungsgemäßen Ausdruck

